


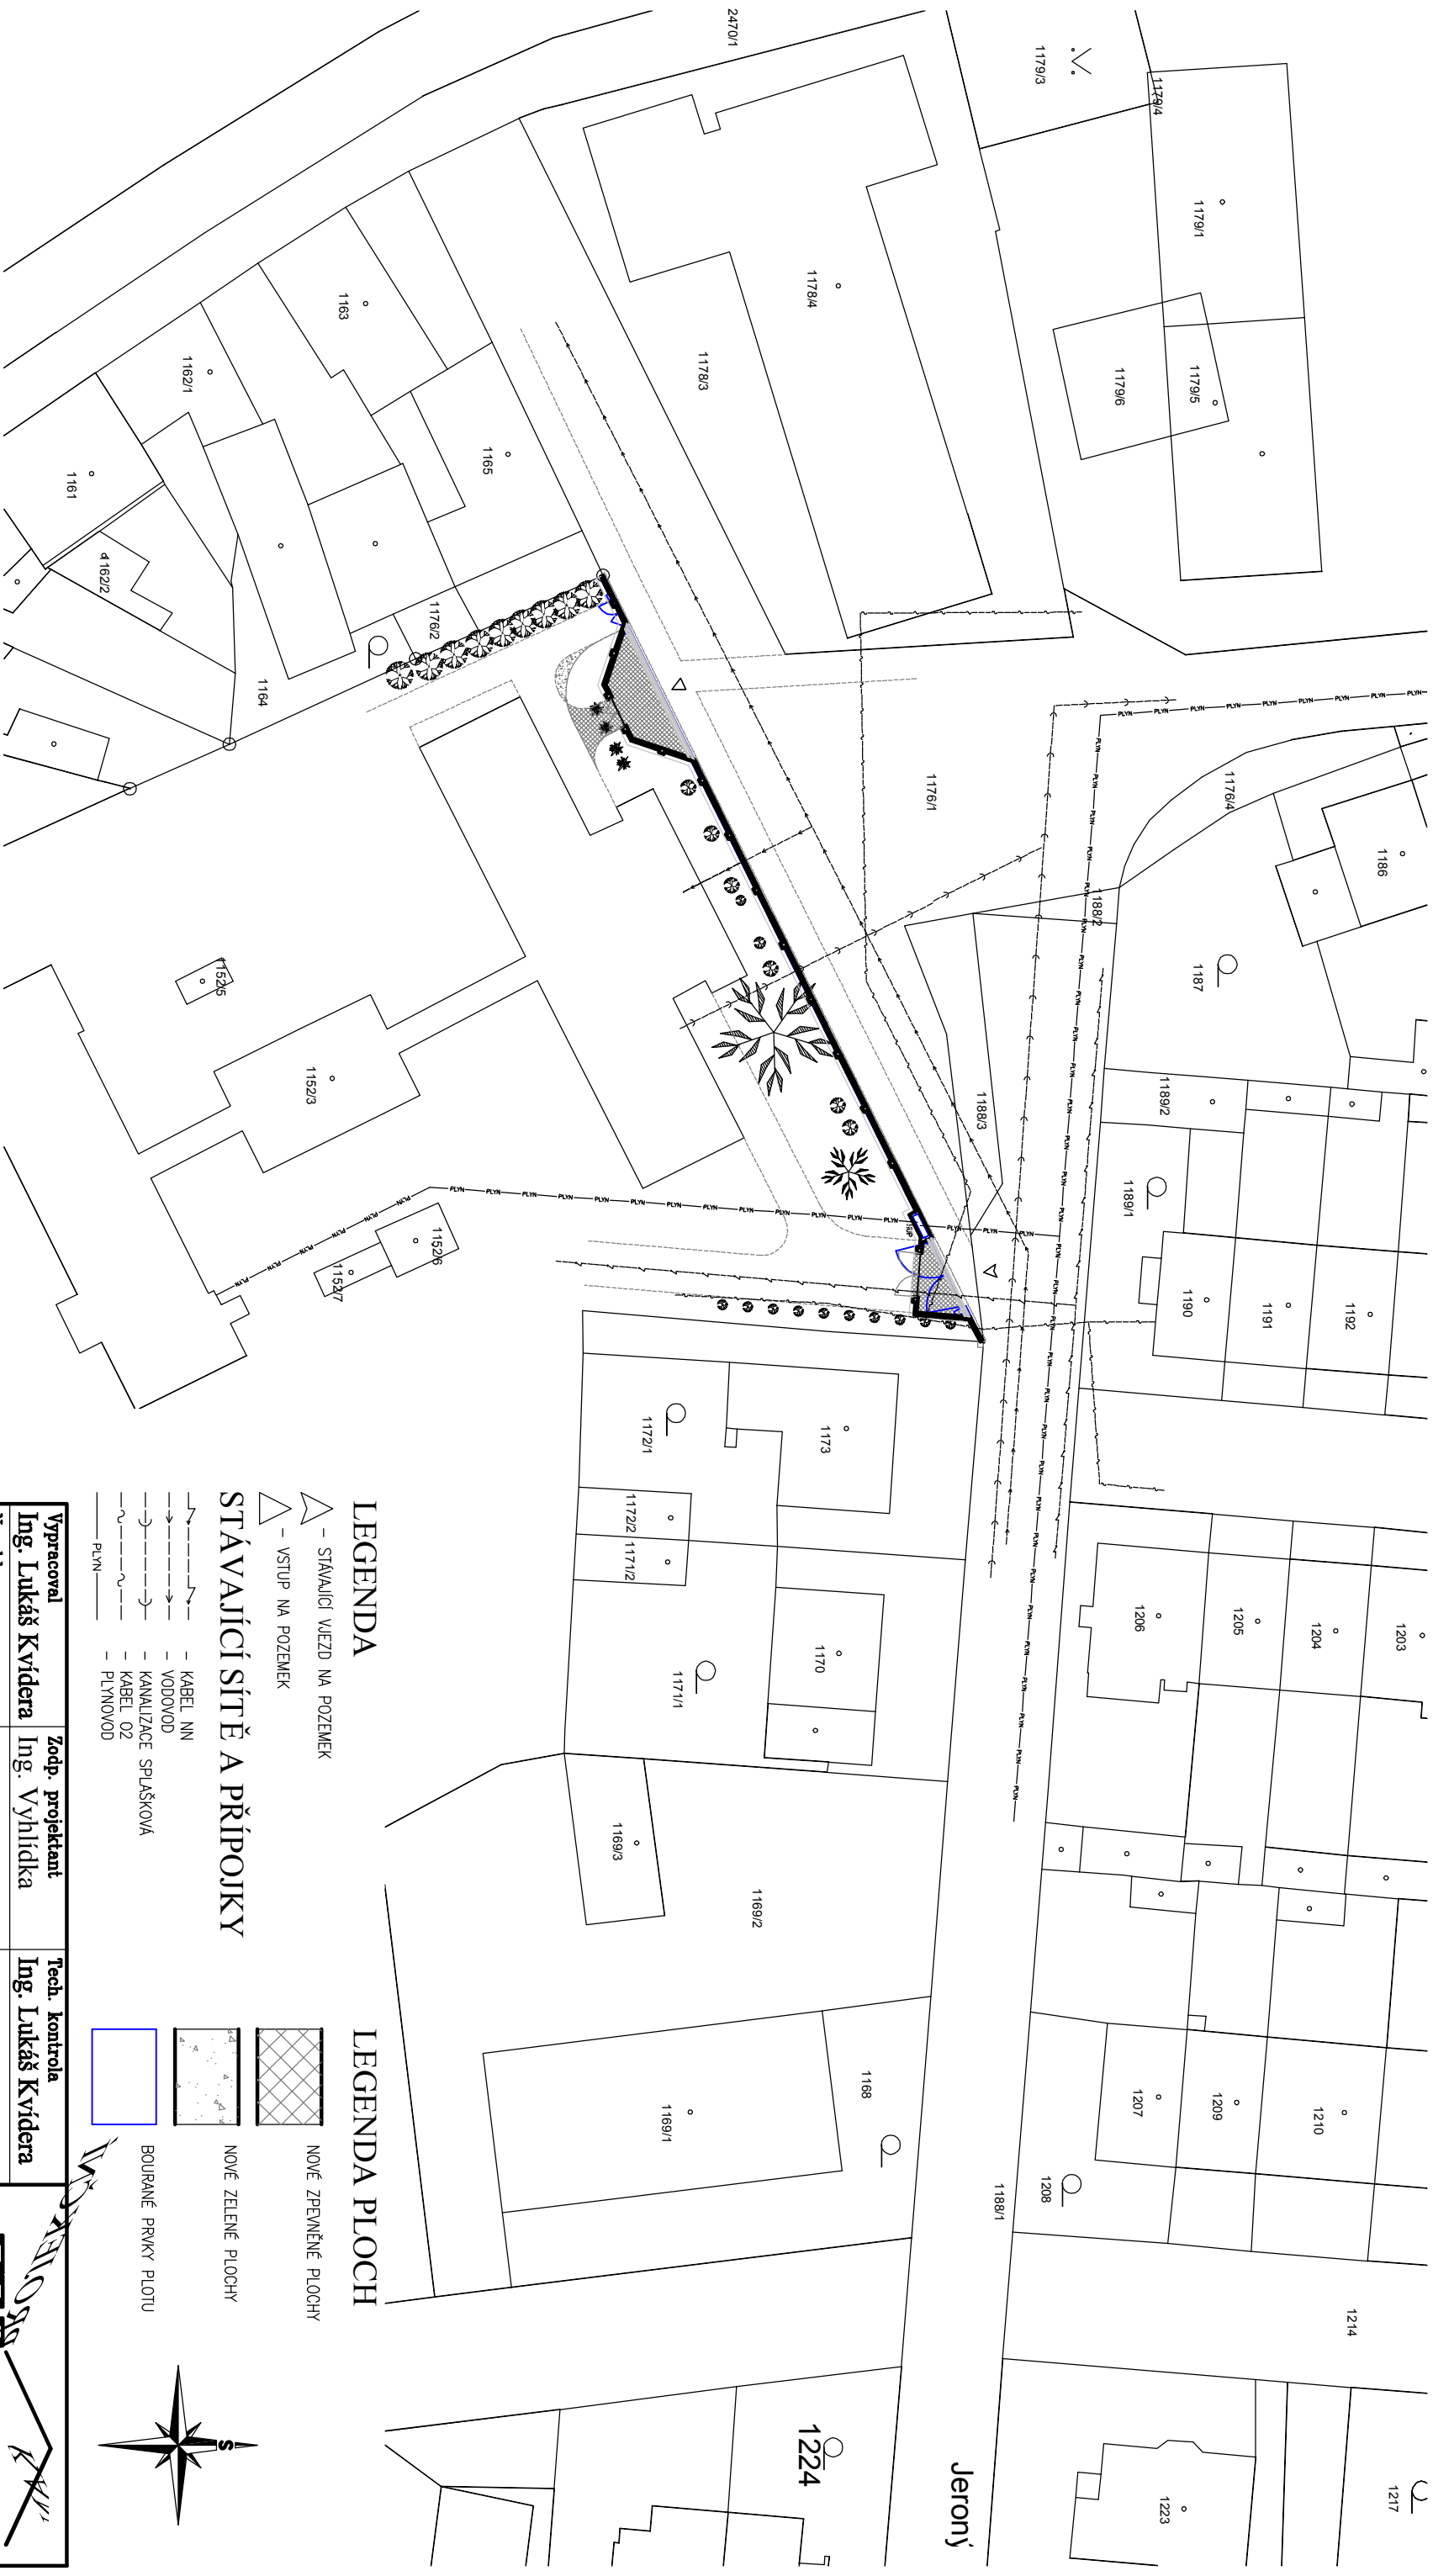

LEGENDA

- – STÁVAJÍCÍ VJEZD NA POZEMEK
- – VSTUP NA POZEMEK

- ∇ - VSTUP NA POZEMEK

STÁVAJÍCÍ SÍTĚ A PŘÍPOJKY

- | | |
|---------|------------------------|
| —┐——┐—— | - KABEL NN |
| —┐——┐—— | - VODOVOD |
| —┐——┐—— | - KANALIZACE SPLAŠKOVÁ |
| —┐——┐—— | - KABEL 02 |
| —┐——┐—— | - PLYNOVOD |
| —┐——┐—— | - PLYN |

- KABEL NN
— YODAYOD

- >---> - KANALIZACE SPLAŠKOVÁ

- ~——~— KABEL 02
DIVISION

- PLYN —
- PLYNOVOD —

LEGENDA PLOCH

-
- NOVÉ ZPEVNĚNÉ PLOCHY

- ## NOVÉ ZELENÉ PLOCHY

- BOURANÉ PRVKY PLOTU



Vypracoval	Zoap. projektant	Tech. kontrola
Ing. Lukáš Kvidera	Ing. Vyhlička	Ing. Lukáš Kvidera
Navrhl		
Ing. Lukáš Kvidera		
Investor		
Město Třeboň, Palackého nám.46, 379 01 Třeboň		





Dipl. Ing. Lukáš Kvidera
Luznice 182, 379 01 Třeboň
tel. +420 777 751 766 IČ: 735 59 945
www.kvidera.cz

datum

číslo 2011

Vypracoval	Zodp. projektant	Tech. kontrola
Ing. Lukáš Křivdera	Ing. Vyhlička	Ing. Lukáš Křivdera
Nevrhl		
Ing. Lukáš Křivdera		

Vypracoval	Zodp. projektant	Tech. kontrola
Ing. Lukáš Křivdera	Ing. Vyhlička	Ing. Lukáš Křivdera
Nevrhl		
Ing. Lukáš Křivdera		

Vypracoval	Zodp. projektant	Tech. kontrola
Ing. Lukáš Kvíděra	Ing. Vyhlička	Ing. Lukáš Kvíděra
Nevrhl		
Ing. Lukáš Kvíděra		
Investor		
Město Třeboň, Palackého nám.46, 379 01 Třeboň		

datum	říjen 2011
č. zakázky	36/2011

datum	říjen 2011
č. zakázky	36/2011

č. kopie

IK
Dipl. Ing. Lukáš Kvidera
Luznice 182, 379 01, Třebon'
tel.: +420 777 751 766, IČ: 735 39 943
www.ikprohosp.cz

Rekonstrukce přední části oplocení areálu 3. Matěřské školy Třeboň, Jeronýmova 183 v k.ú. Třeboň		č. zakázky 36/2011
Obsah výkresu Koordinační situace stavby		č. kopie
Měřítko 1:500	č. výkresu C2	

