


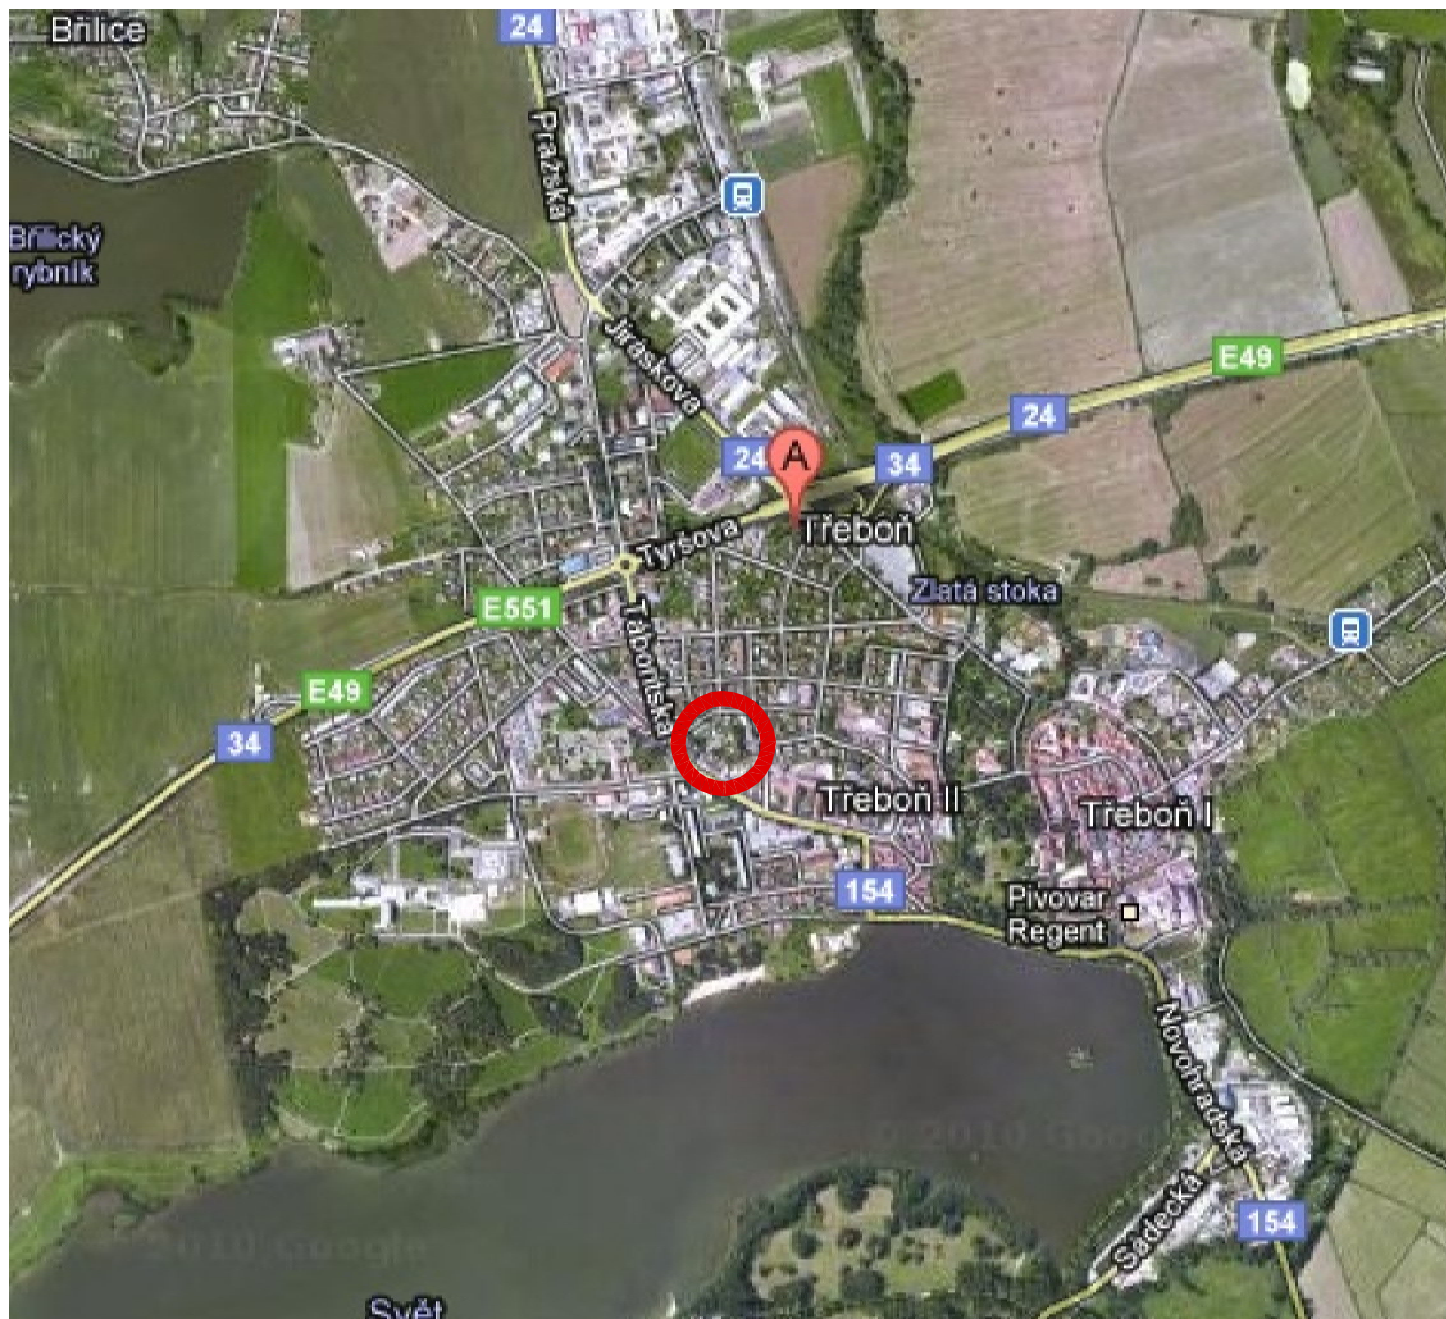

Vypracoval Ing. Lukáš Kvídera	Zodp. projektant Ing. Vyhlídka	Tech. kontrola Ing. Lukáš Kvídera	 PROJEKČNÍ KANCELAR Dipl. Ing. Lukáš Kvídera Lužnice 182, 379 01 Třeboň tel. +420 777 751 766 IČ: 735 39 945 WWW.IOKPROJEKCEJ	
Navrhl Ing. Lukáš Kvídera				
Investor Město Třeboň, Palackého nám.46, 379 01 Třeboň				
Akce Rekonstrukce přední části oplocení areálu 3.Mateřské školy Třeboň, Jeronýmova 183 v k.ú. Třeboň			datum říjen 2011	
Obsah výkresu Záimové území			č. zakázky 36/2011	
			č. kopie	
			Měřítko -	Č. výkresu C1